
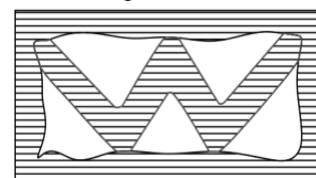
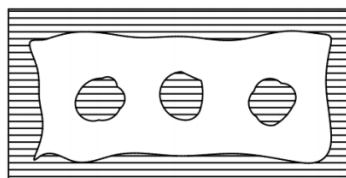
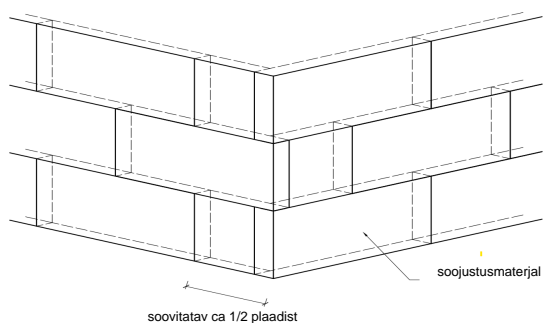


1. Üldised põhimõtted

1.4 Soojustusmaterjali asetus fassaadiavade ümberuses ja liimimine

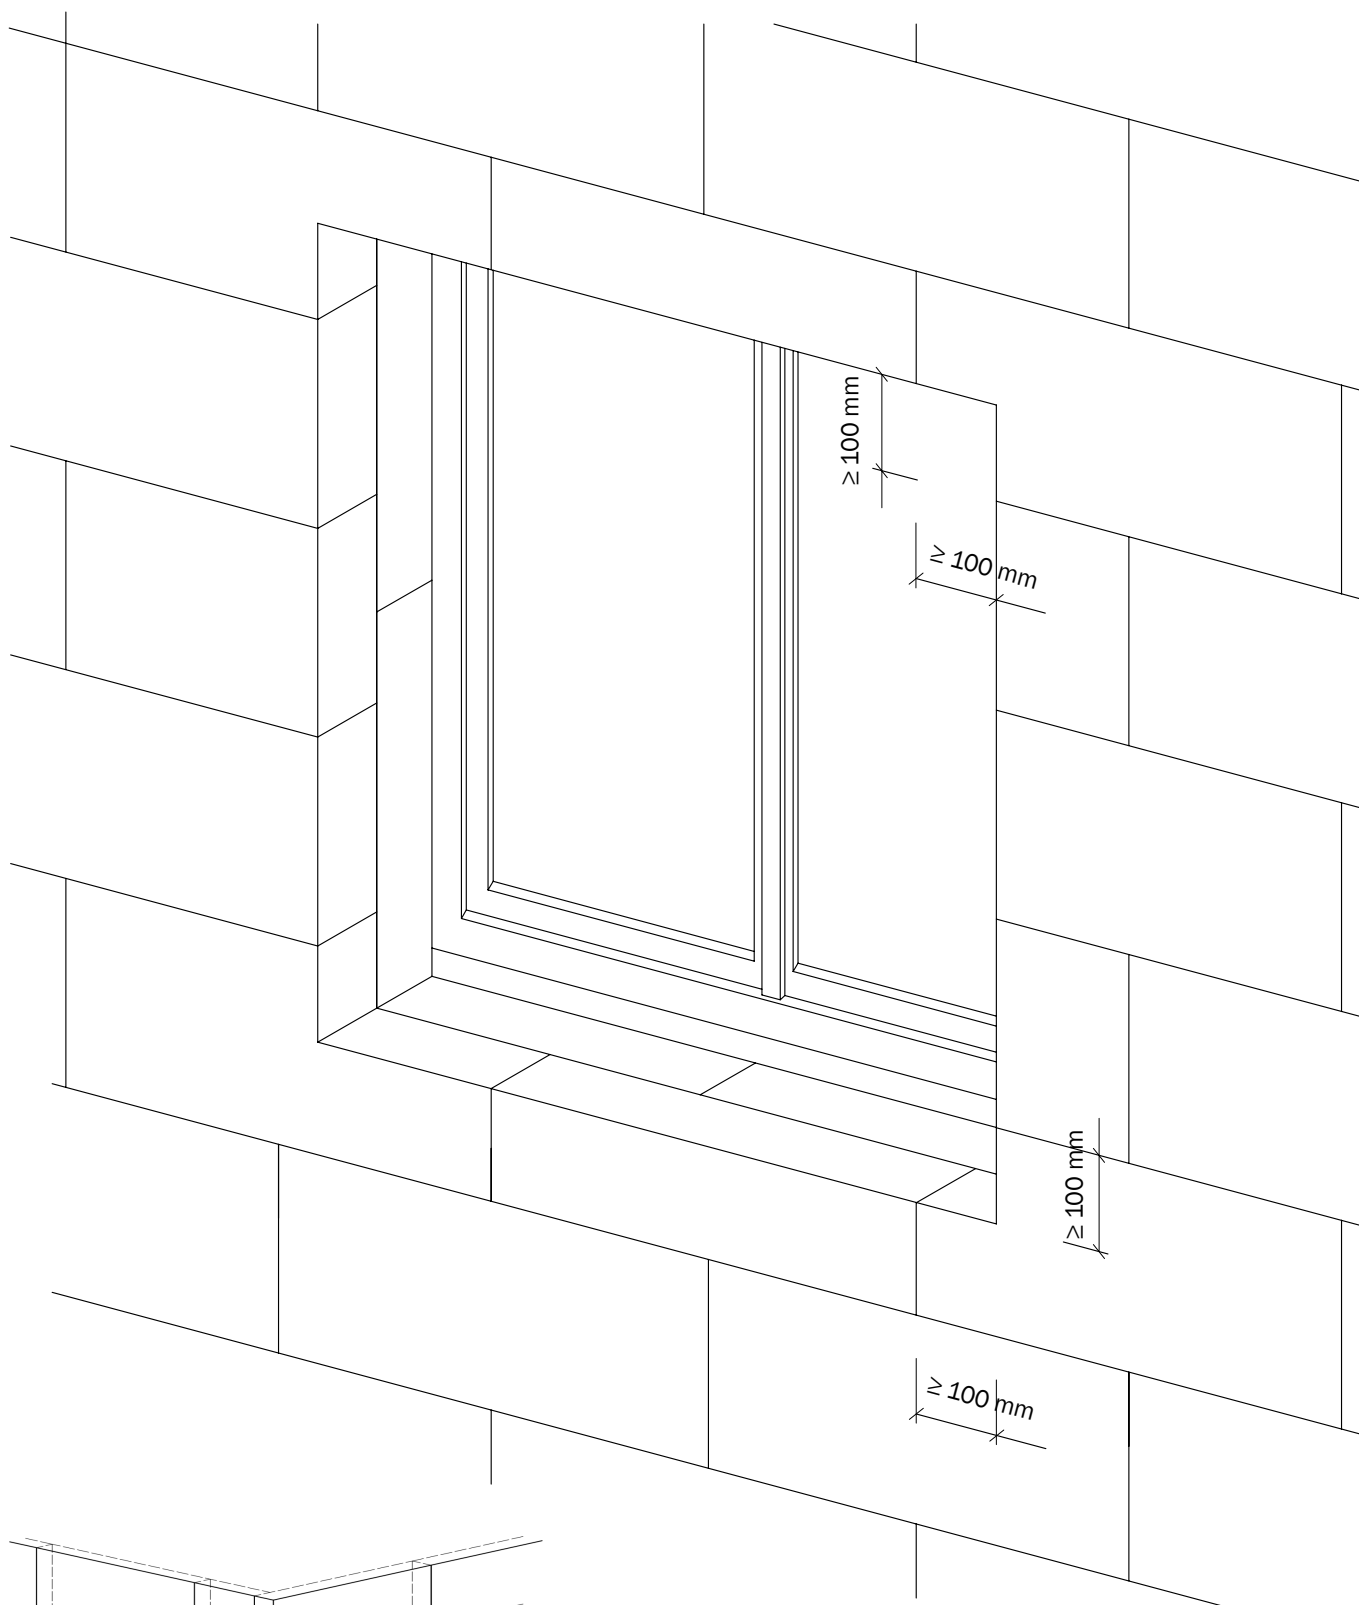

serv-punkt või serv-w tmeetodil peab olema kontaktpind min 40%