2.3 Sokli ja samal tasapinnal seina liitekoht

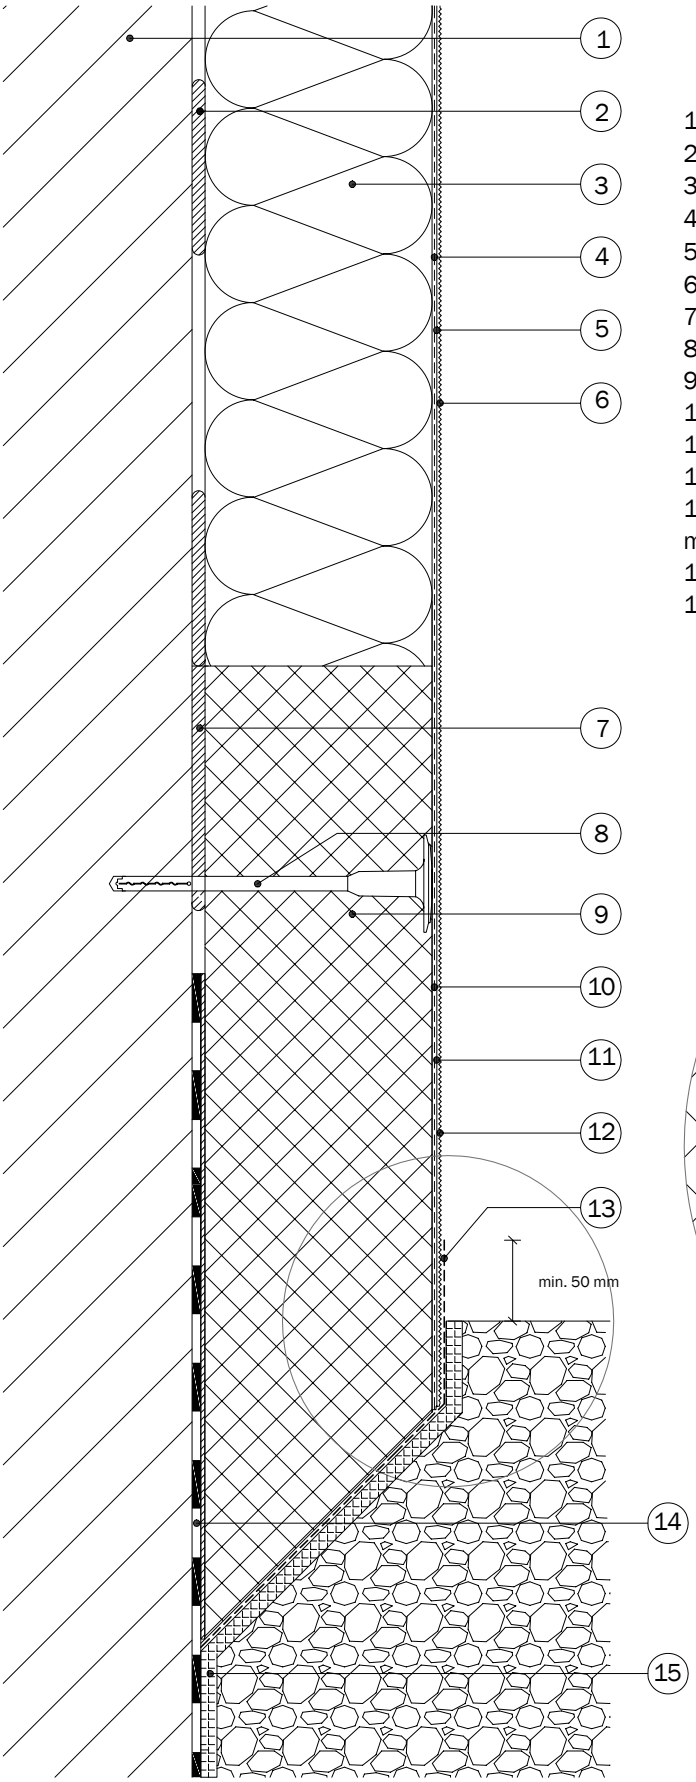
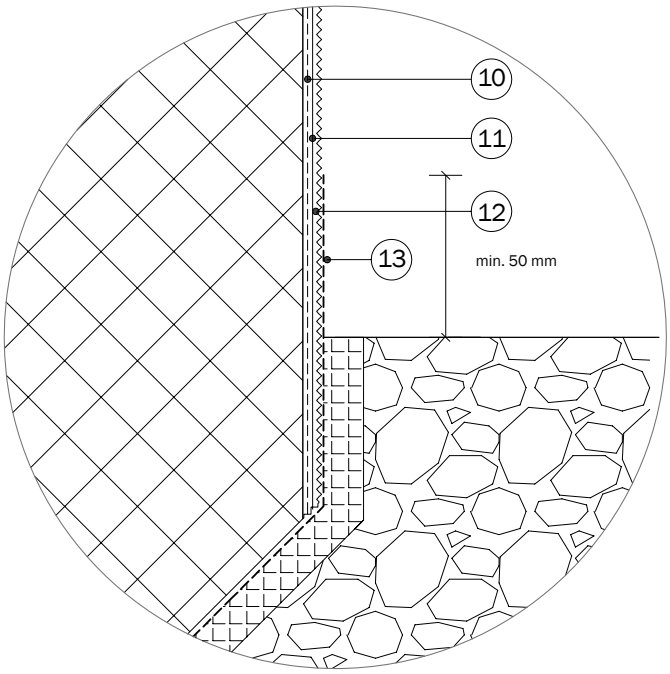
1 Aluspind
2 *Baumit* liimsegu
3 Nõuetele vastav soojustusmaterjal
4 *Baumit* armeerimissegu + armeerimisvõrk *StarTex*
5 *Baumit* krohvikrunt
6 *Baumit* viimistluskrohv
7 *Baumit* liimsegu
8 Tüübel
9 Nõuetele vastav soojustusmaterjal (XPS või sokli EPS)
10 *Baumit* armeerimismört + armeerimisvõrk *StarTex*
11 *Baumit* krohvikrunt
12 *Baumit* viimistluskrohv
13 Veetõkke mastiks *Baumit FlexProtect* (min. 50 mm üle maapinna taseme)
14 Hüdroisolatsioon DIN 18195 kohaselt
15 Profileeritud geomembraan (drenaažimatt)