5.2 Seina ja terrassi/rõdu ühenduskoht – 1. variant

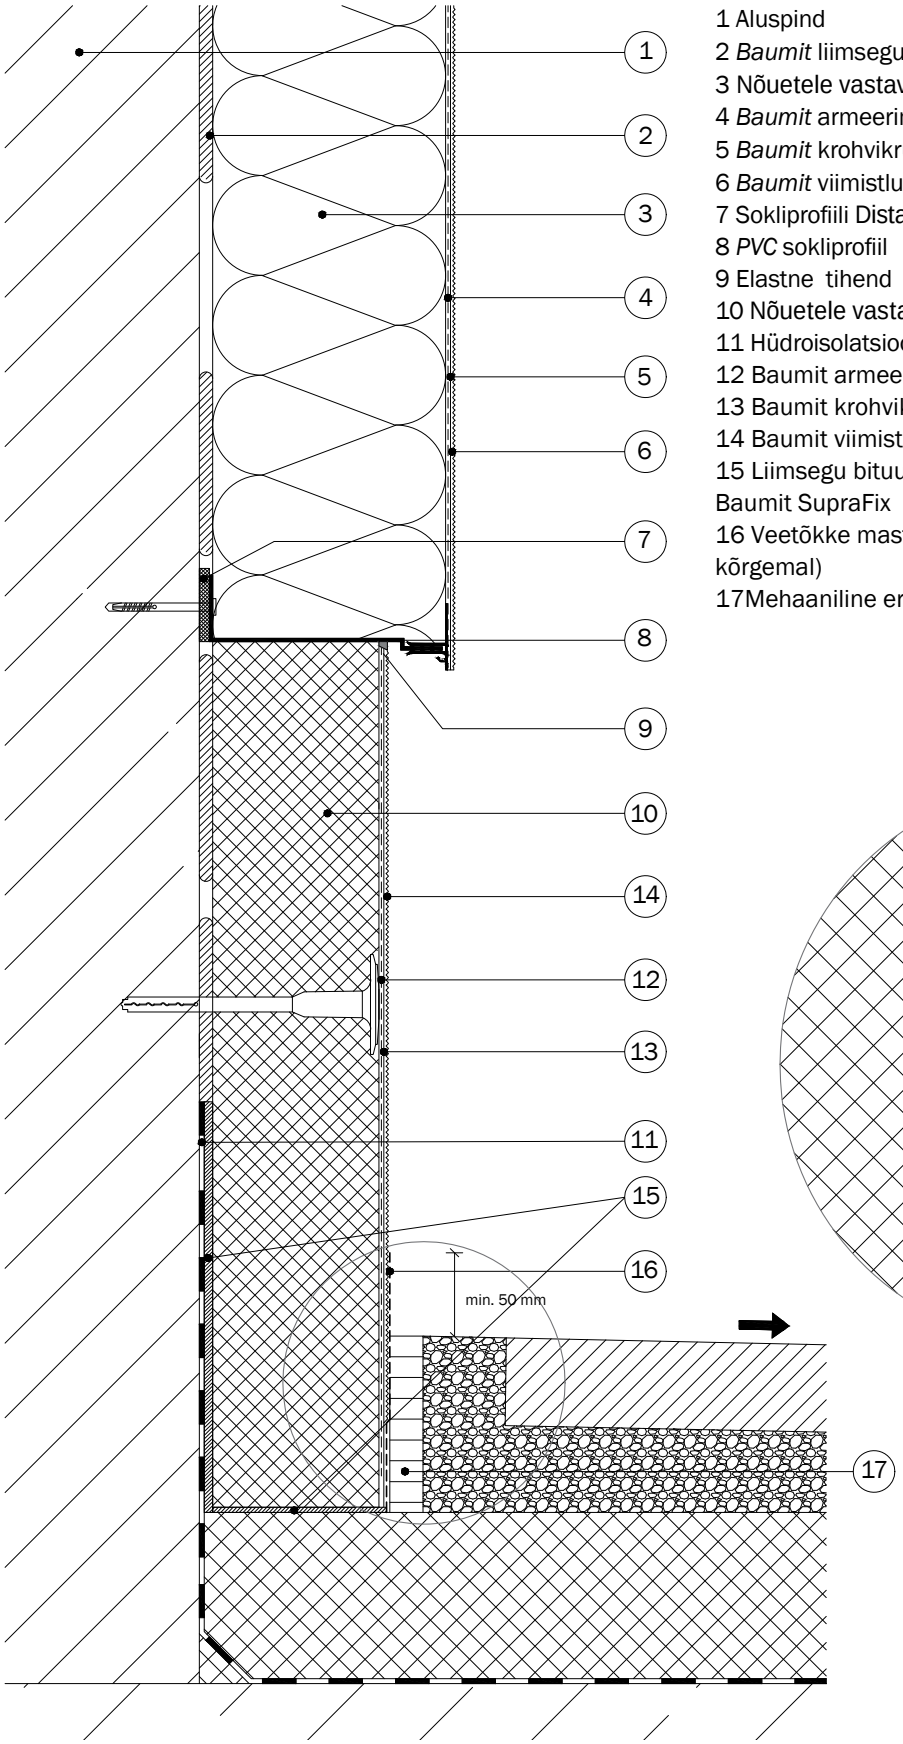
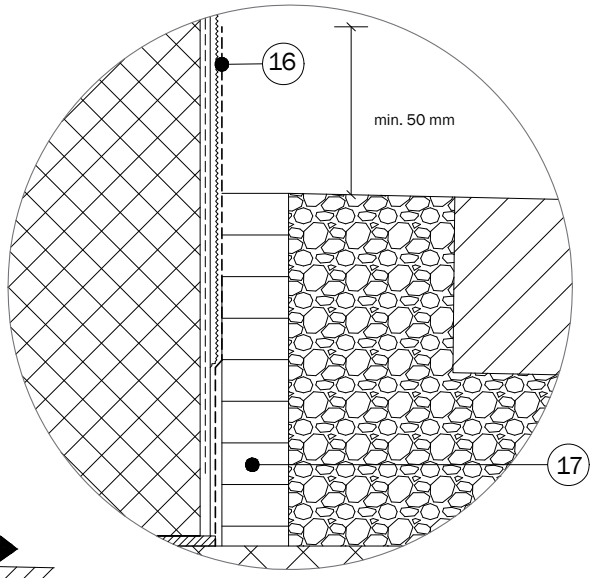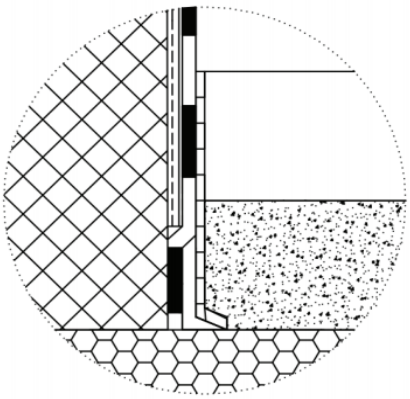
1 Aluspind
2 *Baumit* liimsegu
3 Nõuetele vastav soojustusmaterjal
4 *Baumit* armeerimissegu + armeerimisvõrk *StarTex*
5 *Baumit* krohvikrunt
6 *Baumit* viimistluskrohv
7 Sokliprofiili Distantsklotsid
8 *PVC* sokliprofiil
9 Elastne tihend
10 Nõuetele vastav soojustusmaterjal (XPS või sokli EPS)
11 Hüdroisolatsioon DIN 18195 kohaselt
12 Baumit armeerimissegu + armeerimisvõrk StarTex
13 Baumit krohvikrunt
14 Baumit viimistluskrohv
15 Liimsegu bituumenipõhisele hüdroisolatsioonile Baumit SupraFix
16 Veetõkke mastiks Baumit FlexProtect (min. 50 mm kõrgemal)
17Mehaaniline eraldamine