5.3 Seina ja terrassi/rõdu ühenduskoht – 2. variant

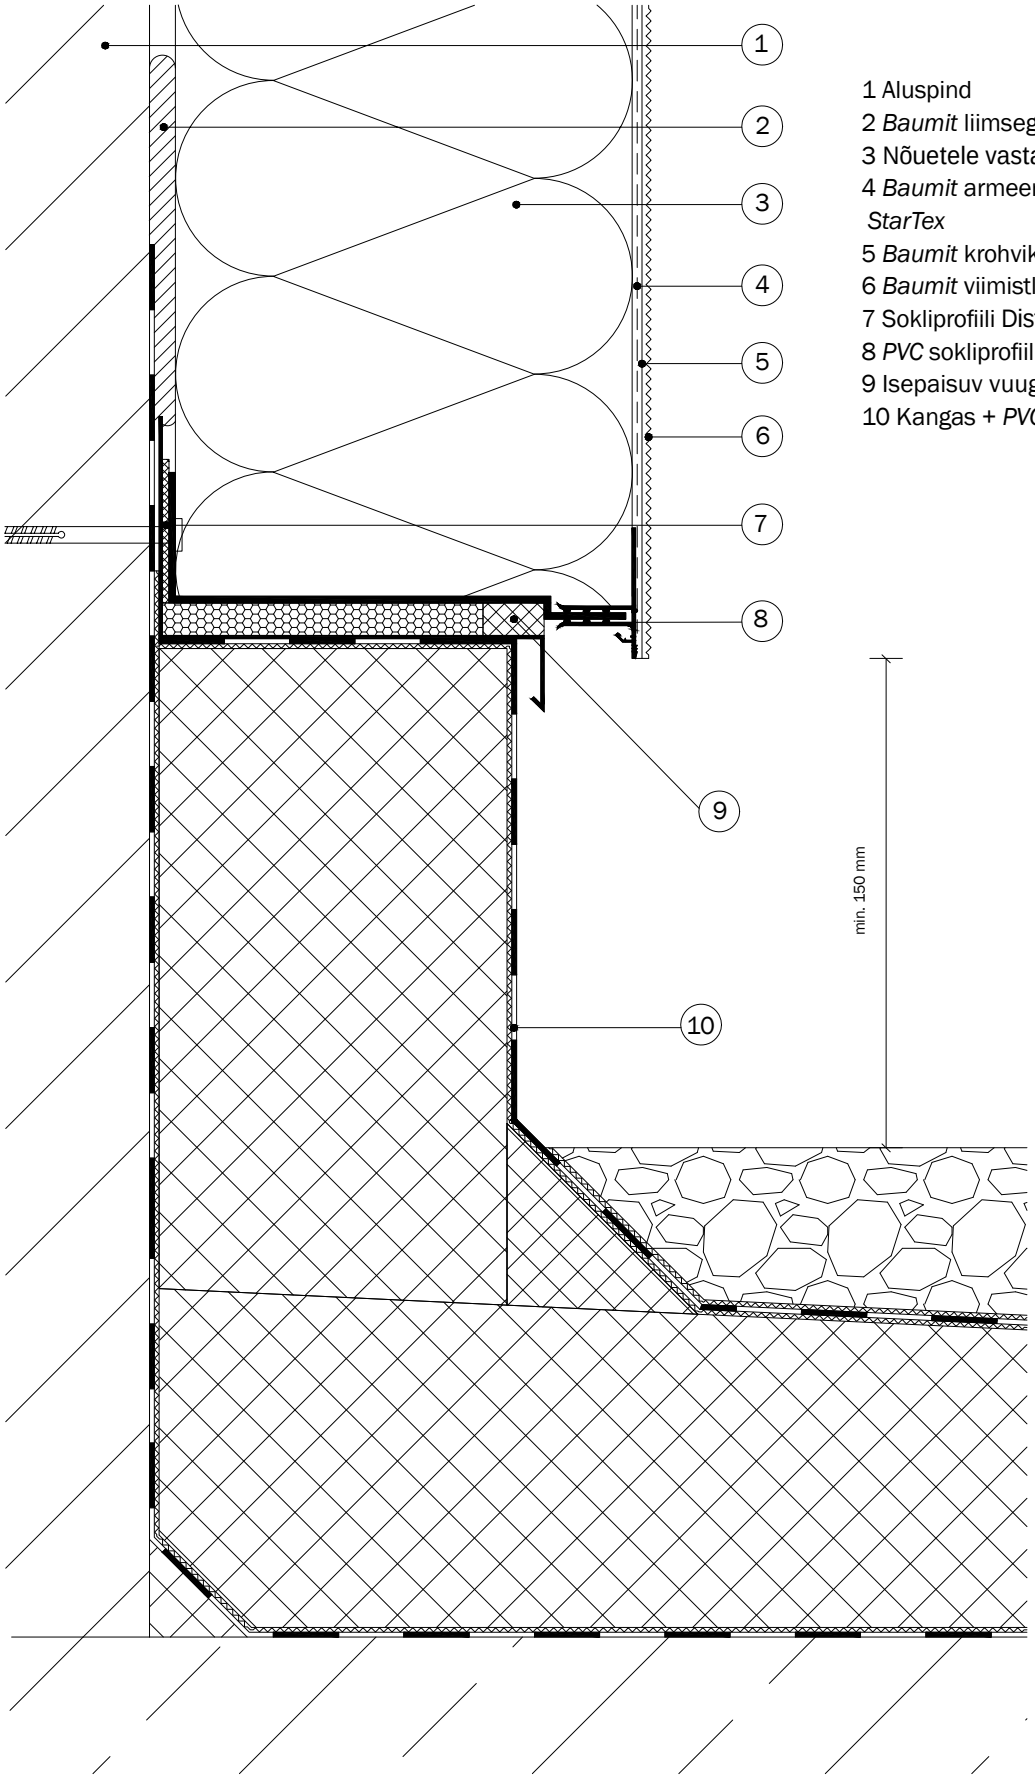

1 Aluspind
2 *Baumit* liimsegu
3 Nõuetele vastav soojustusmaterjal
4 *Baumit* armeerimissegu + armeerimisvõrk *StarTex*
5 *Baumit* krohvikrunt
6 *Baumit* viimistluskrohv
7 Sokliprofiili Distantsklotsid
8 *PVC* sokliprofiil
9 Isepaisuv vuugitihenduslint
10 Kangas + *PVC* hüdroisolatsioon