6.2 Ventileerimata kaldkatus tuulekastiga

1 Aluspind
2 *Baumit* liimsegu
3 Nõuetele vastav soojustusmaterjal
4 *Baumit* armeerimissegu + armeerimisvõrk *StarTex*
5 *Baumit* krohvikrunt
6 *Baumit* viimistluskrohv
7a Elastne tihend või isepaisuv vuugitihenduslint
7b Elastne PU hermeetik
8 Liimmört olenevalt aluspinnast (nt *OSB-ga – Baumit SupraFix*)
9 Kruvitav tüübel (nt *Baumit SBH-T*)
10 Veeninaprofiil

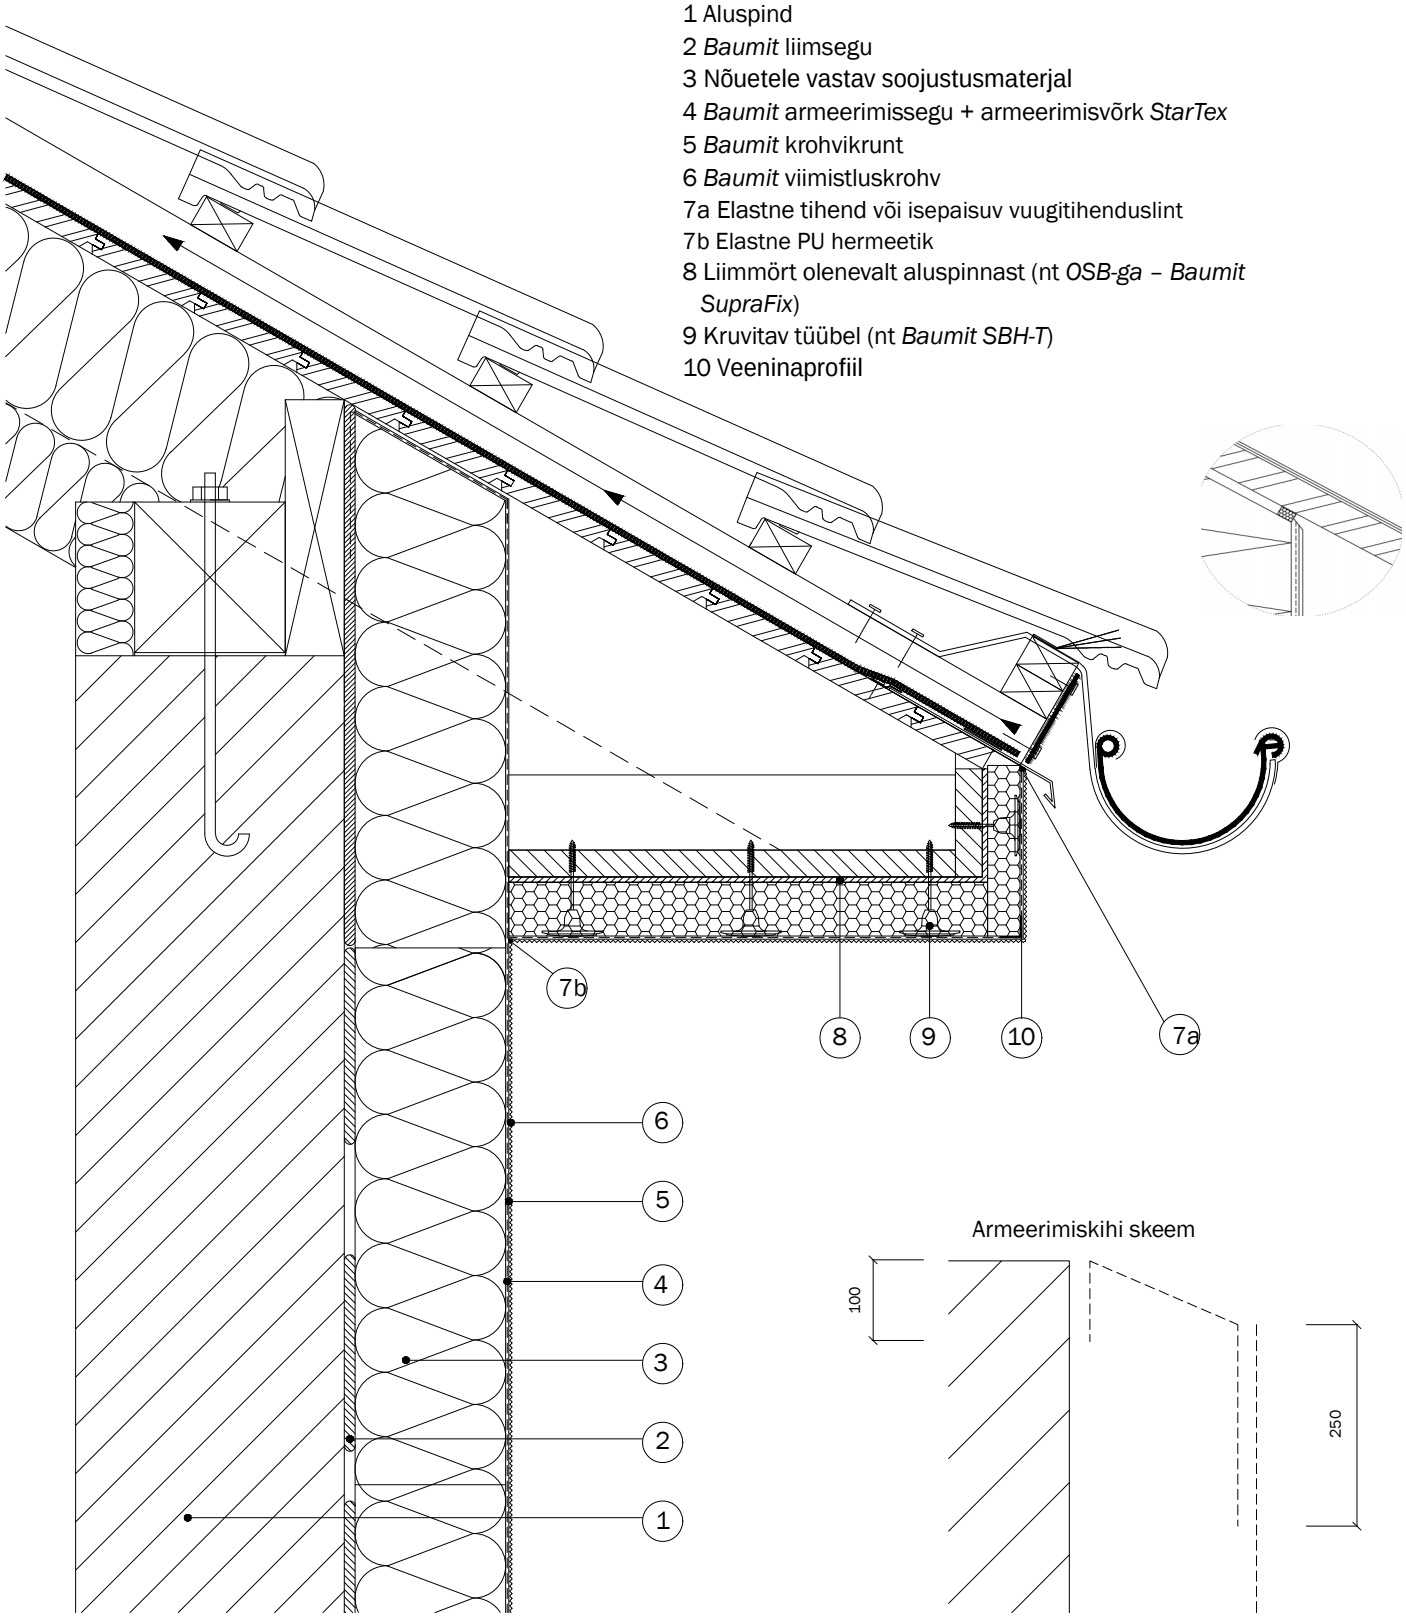

Armeerimiskihi skeem