7.2 Rõdu - **põrand** seinaga

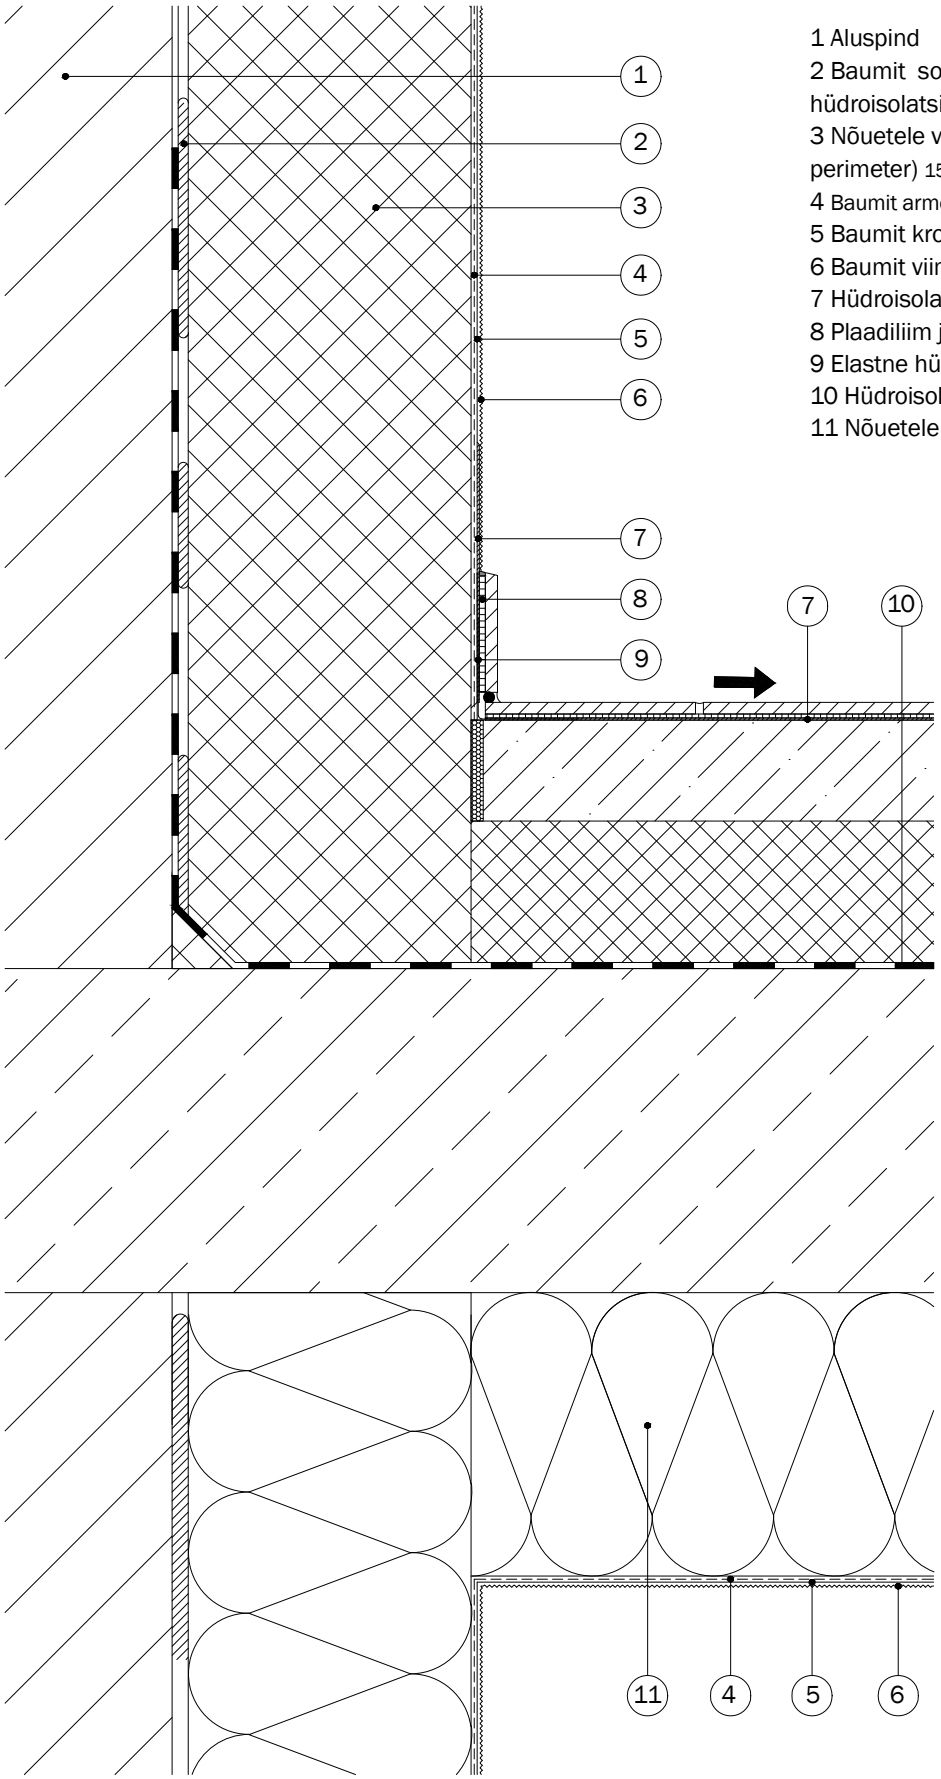

1 Aluspind
2 Baumit sobiv liimsegu (vastavalt hüdroisolatsioonile)
3 Nõuetele vastav soojustusmaterjal (XPS, *EPS* perimeter) 150 – 300 mm rõdupõranda tasemest
4 Baumit armeerimissegu + armeerimisvõrk StarTex
5 Baumit krohvikrunt
6 Baumit viimistluskrohv
7 Hüdroisolatsioon
8 Plaadiliim ja keraamilised plaadid
9 Elastne hüdroisolatsioonilint
10 Hüdroisolatsioon DIN 18195 kohaselt
11 Nõuetele vastav soojustusmaterjal